


防雷接罐体示意图

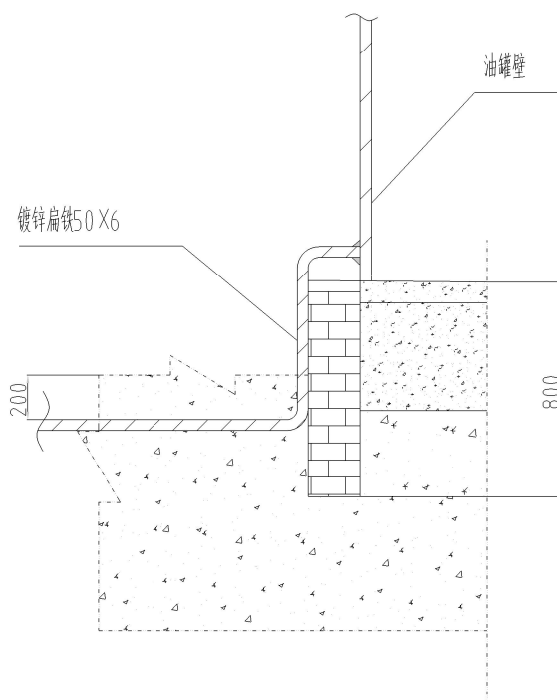

铜导体详图



技术要求:

1、防雷电阻 $\leq 1\Omega$ 。

4							
3		铜导体	12	黄铜	\	\	
2		镀锌扁铁50X6	1	S304.08	135	135	L≈50000
1		镀锌角钢L75X75X7	40	S304.08	17	680	L=2000
序号	图号或标准号	名称	数量	材料	单件重量	总计	备注
				北京平都星宇工程设计有限责任公司 成都分公司		四川五丰源红食品有限公司 S30 T(573m ²)不锈钢罐项目	
标记	处数	更改文件号	签名	日期	参考图号	防雷示意图	
设计		标准化			重量		
校对		审定			比例		
审核		批准			815		
工艺					共 2 张 第 1 张		